



Het Statenplein hoort tot het kernwinkelgebied van de stad. Niet alleen de grote winkelketens zijn hier vertegenwoordigd, aan de rand van het plein vind je ook nog een groot aantal kleinere zaken met uiteenlopende collecties. Voor een hapje en een drankje neem je plaats bij de lokale horeca op het plein. Op vrijdag en zaterdag strijkt de weekmarkt neer op deze locatie. Op de overige dagen is het Statenplein zeer geschikt voor middelgrote evenementen.

### BIJZONDERHEDEN

- Inzet locatie uitsluitend na contact met Dordrecht Marketing & Partners, Evenementenbureau.
- Uitsluitend evenementen buiten marktijden en in overleg met horeca.
- Fontein aanwezig, in- of uitschakelen mogelijk in afstemming met Evenementenbureau.
- Plaatsen sanitaire voorzieningen verplicht.
- Voorzorgsmaatregelen noodzakelijk ter bescherming van de natuurstenen ondergrond (bijvoorbeeld bij foodtrucks).
- Geluidsniveau tijdens winkelopeningstijden beperken.
- Geen piketpalen mogelijk, wel mogen ankerpunten van de weekmarkt gebruikt worden.

## RUIMTELIJKE ASPECTEN

### BRUIKBARE OPPERVLAKTE TERREIN

- De locatie bestaat uit een verharde ondergrond.
- De **bruto** oppervlakte van het evenemententerrein is **4.410 m<sup>2</sup>**.
- De **netto** oppervlakte van het evenemententerrein is **3.378 m<sup>2</sup>**.
- Het totaal **bruikbare netto oppervlak** van het evenemententerrein is afhankelijk van podia, bars, objecten, etc.

### AANTAL EVENEMENTEN PER JAAR OP BASIS VAN GELUIDSNORMERING

Hoeveel geluid er tijdens een evenement geproduceerd mag worden hangt af van de categorie van het evenement. Het college van burgemeester en wethouders verdeelt evenementen in vier categorieën:

- een evenement met lage geluidbelasting (categorie 1). Van categorie 1 evenementen wordt gesproken indien geen geluidsoverlast te verwachten is. Hierbij kan worden gedacht aan onversterkte muziek, lopende fanfare orkesten en dergelijke;
- een evenement, met een middelgrote geluidbelasting (categorie 2). Van categorie 2 evenementen wordt gesproken indien er sprake is van versterkt geluid. Het langtijdgemiddeld beoordelingsniveau (LAR, LT) bedraagt dan 71 tot en met 80 dB(A) op de dichtstbijzijnde gevel;
- een evenement met een grote geluidbelasting (categorie 3). Van categorie 3 evenementen wordt gesproken indien het langtijdgemiddeld beoordelingsniveau (LAR, LT) op de dichtstbijzijnde gevel 81 tot en met 85 dB(A) bedraagt. Het gaat hierbij om bijvoorbeeld een muziekfestival of popconcerten;
- een evenement met een zeer grote geluidbelasting (categorie 4). Van categorie 4 evenementen wordt gesproken indien het langtijdgemiddeld beoordelingsniveau (LAR, LT) op de dichtstbijzijnde gevel meer dan 85 dB(A) bedraagt. Het gaat hier bijvoorbeeld om grote popconcerten of dance-events.

### Extra aandachtspunt geluid:

- Het geluidsniveau tijdens openingstijden winkels wordt ingeperkt door vergunningsvoorwaarden. Houd hiermee rekening in de programmering.



### FACILITEITEN

In verband met de aanwezigheid van de weekmarkt bevinden zich meerdere verzonken zuilen in het plein. Hierop zijn verschillende faciliteiten beschikbaar.

- **Water:** Aanwezig, zuil 8. Toestemming van Evides noodzakelijk.
- **Stroom:** 3 x 63A gezekeerd en verdeeld over meerdere stroomzuilen over het plein. Gertenbach Elektro verzorgt de aan- en afsluiting van elektra. Hiervoor worden kosten berekend. Meer informatie is verkrijgbaar via het Evenementenbureau.
- **Verlichting:** Straatverlichting en grote lichtzuilen rondom het plein aanwezig, in- of uitschakelen eventueel mogelijk in afstemming met Evenementenbureau. Let op voldoende verlichting bij de eventuele nachtelijke sluiting/afbouw.
- **Riolering:** Verspreid over het plein zijn verschillende rioolputten beschikbaar.
- **Toiletvoorzieningen:** Geen standaard voorziening beschikbaar. Toiletvoorzieningen op het terrein moeten worden gefaciliteerd door de organisator. Om wildplassen buiten het evenemententerrein te voorkomen dienen organisatoren voor toiletvoorzieningen op verschillende locaties rondom de toegangswegen te zorgen, bijvoorbeeld ook in/om de Kloostertuin.

### MOBILITEIT/BEREIKBAARHEID

- **Toegangswegen:** Kolfstraat (groot vervoer) en Nieuwstraat (klein vervoer), vermijd winkelstraten.
- **Aan- en afvoer materiaal (zwaar vervoer):** Voor vervoer met een vrachtwagen in de historische binnenstad, langer dan 7 meter, is een ontheffing nodig. Indien de vrachtwagen langer is dan 13 meter, dan is voor het Statenplein ook een ontheffing noodzakelijk. De maximale snelheid voor vrachtverkeer in de historische binnenstad bedraagt 15 km/uur .
- **Bereikbaarheid OV:** Locatie is per bus te bereiken. Raadpleeg voor informatie over openbaar vervoer de website [www.9292.nl](http://www.9292.nl).
- **Parkeren:** Advies tot gebruik van parkeergarages Visstraat en DrieVriendenhof. Parkeren zonder vergunning niet mogelijk op deze locatie.
- **Autoluwe zone:** Voor Statenplein geldt een autoluwe zone. Voor in/uitrijden is een ontheffing noodzakelijk.
- **Mindervalidenparkeerplaatsen:** 1x beschikbaar in Q-park Drievriendenhof.
- **Artsenparkeerplaatsen:** Niet aanwezig.
- **Elektrisch laadpalen:** 3x beschikbaar in Q-park Drievriendenhof.

## BEHEERSASPECTEN

### VEILIGHEID/VLUCHTWEGEN

De aanrijroutes van de hulpdiensten om bij een calamiteit in de binnenstad te komen zijn vrijwel altijd in conflict met de vluchtroutes van bezoekers. Daarom is bij het organiseren van een evenement in de binnenstad, naast een veiligheidsplan, ook een mobiliteit- en crowd control plan verplicht. Bij brand in de oude binnenstad van Dordrecht rijdt de brandweer altijd van twee zijden aan. Dit onder andere in verband met soort bebouwing, kans op snelle branduitbreiding, grote drukte, verkeers-opstoppingen, enzovoorts. Beide posten (Noordendijk & Leerpark) worden gealarmeerd.

- **Mogelijke aanrijroutes hulpdiensten:**
    - 1: Bagijnhof, Sarisgang
    - 2: Vest, Kolfstraat/Nieuwstraat
  - **Vluchtwegen:** Ingangen van winkels mogen niet geblokkeerd worden. Bij middelgrote- en grootschalige evenementen de vluchtroute duidelijk kenbaar maken.
  - **Vluchtwegen bezoekers:** Kolfstraat, Nieuwstraat, Hofstraat, Steenstraat. Vluchtwegen voor het publiek zoveel mogelijk gescheiden houden van de aanrijroutes van de nood- en hulpdiensten.
  - **Crowd control plan:** De locatie is een relatief groot plein met voldoende ontsluitingswegen. Bij grootschalige publieksevenementen is een crowd control plan noodzakelijk.
  - **Calamiteitenroute nood- en hulpdiensten:** De route tussen de bomenrij en de winkelpuien dienen altijd vrij te blijven voor calamiteitenroute.
- Alle omliggende winkelstraten dienen bereikbaar te blijven (minimaal 3,5 meter doorgang) voor nood- en hulpdiensten.

### OMGAAN MET LOCATIE

- Type ondergrond: Gemetseld natuursteen.
  - Bij bakken en braden, ondergrond goed afdekken om schade/vervuiling aan het natuursteen te voorkomen.
  - Verankering: Verankering in ondergrond niet toegestaan in verband met gemetseld natuursteen. Mogelijkheid tot verankering middels aanwezige ankerpunten (deze hebben slechts een beperkte treklast). Zware objecten dienen voorzien te worden van voldoende ballast (zorg hierbij voor bescherming ter voorkoming van schade aan de ondergrond).
- Reclamedrukwerk (flyers) verspreiden tijdens de duur van de markt is alleen toegestaan vanaf een standplaats.
- Kolfstraat dient altijd vrij gehouden te worden in verband met calamiteitenroute.

### FLORA & FAUNA

- Groen beschermende maatregelen verplicht.
- Aanvragen informatie over actuele status via Evenementenbureau.

### SCHOONMAAK



- **Schoonmaak en eindcontrole:** De organisator is verantwoordelijk voor het schoon en schadevrij opleveren van het evenementen-terrein en de directe omgeving. Wanneer het terrein niet schoon en/of schadevrij wordt opgeleverd, zal de gemeente dit herstellen en worden de kosten hiervoor verhaald op de organisator. De organisator dient rekening te houden met de aanwezige afvalbakken, het bijplaatsen van afvalbakken is noodzakelijk.

### INFORMATIEPLICHT

- De organisator informeert de omgeving met betrekking tot de programmering van het evenement door middel van een bewonersbrief, bij voorkeur voorzien van klachtennummer van de organisatie.
- Dordrecht Marketing & Partners, Evenementenbureau voorziet in een brief aan de bewoners in de directe omgeving met informatie over onder meer verkeer, geluid, en tijden van op- en afbouw.
- Verspreidingsgebied bewonersbrief in overleg met Dordrecht Marketing & Partners, Evenementenbureau.
- Activiteiten op het Statenplein dienen vooraf te worden afgestemd met Stadsmarkten
- Afstemming met de aanwezige ondernemers is noodzakelijk.
- Naast de voorgeschreven geluidsnormen dient rekening gehouden te worden met de belangen van bewoners en bedrijven in de directe omgeving.

*Dit document is gebaseerd op bestaand beleid en ervaring met de locatie. Begrippen als 'wenselijk' zijn toegevoegd op basis van de gebruikservaring en niet geborgd in beleid, vergunningen of verplichtingen. Doel is de gebruiker bewust te maken van deze wensen.*

Contact via:  
 Dordrecht Marketing & Partners, Evenementenbureau  
 Telefoon: 078- 7708 777  
 Email: [evenementen@dordrecht.nl](mailto:evenementen@dordrecht.nl)

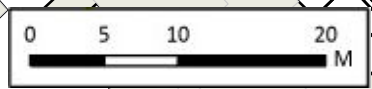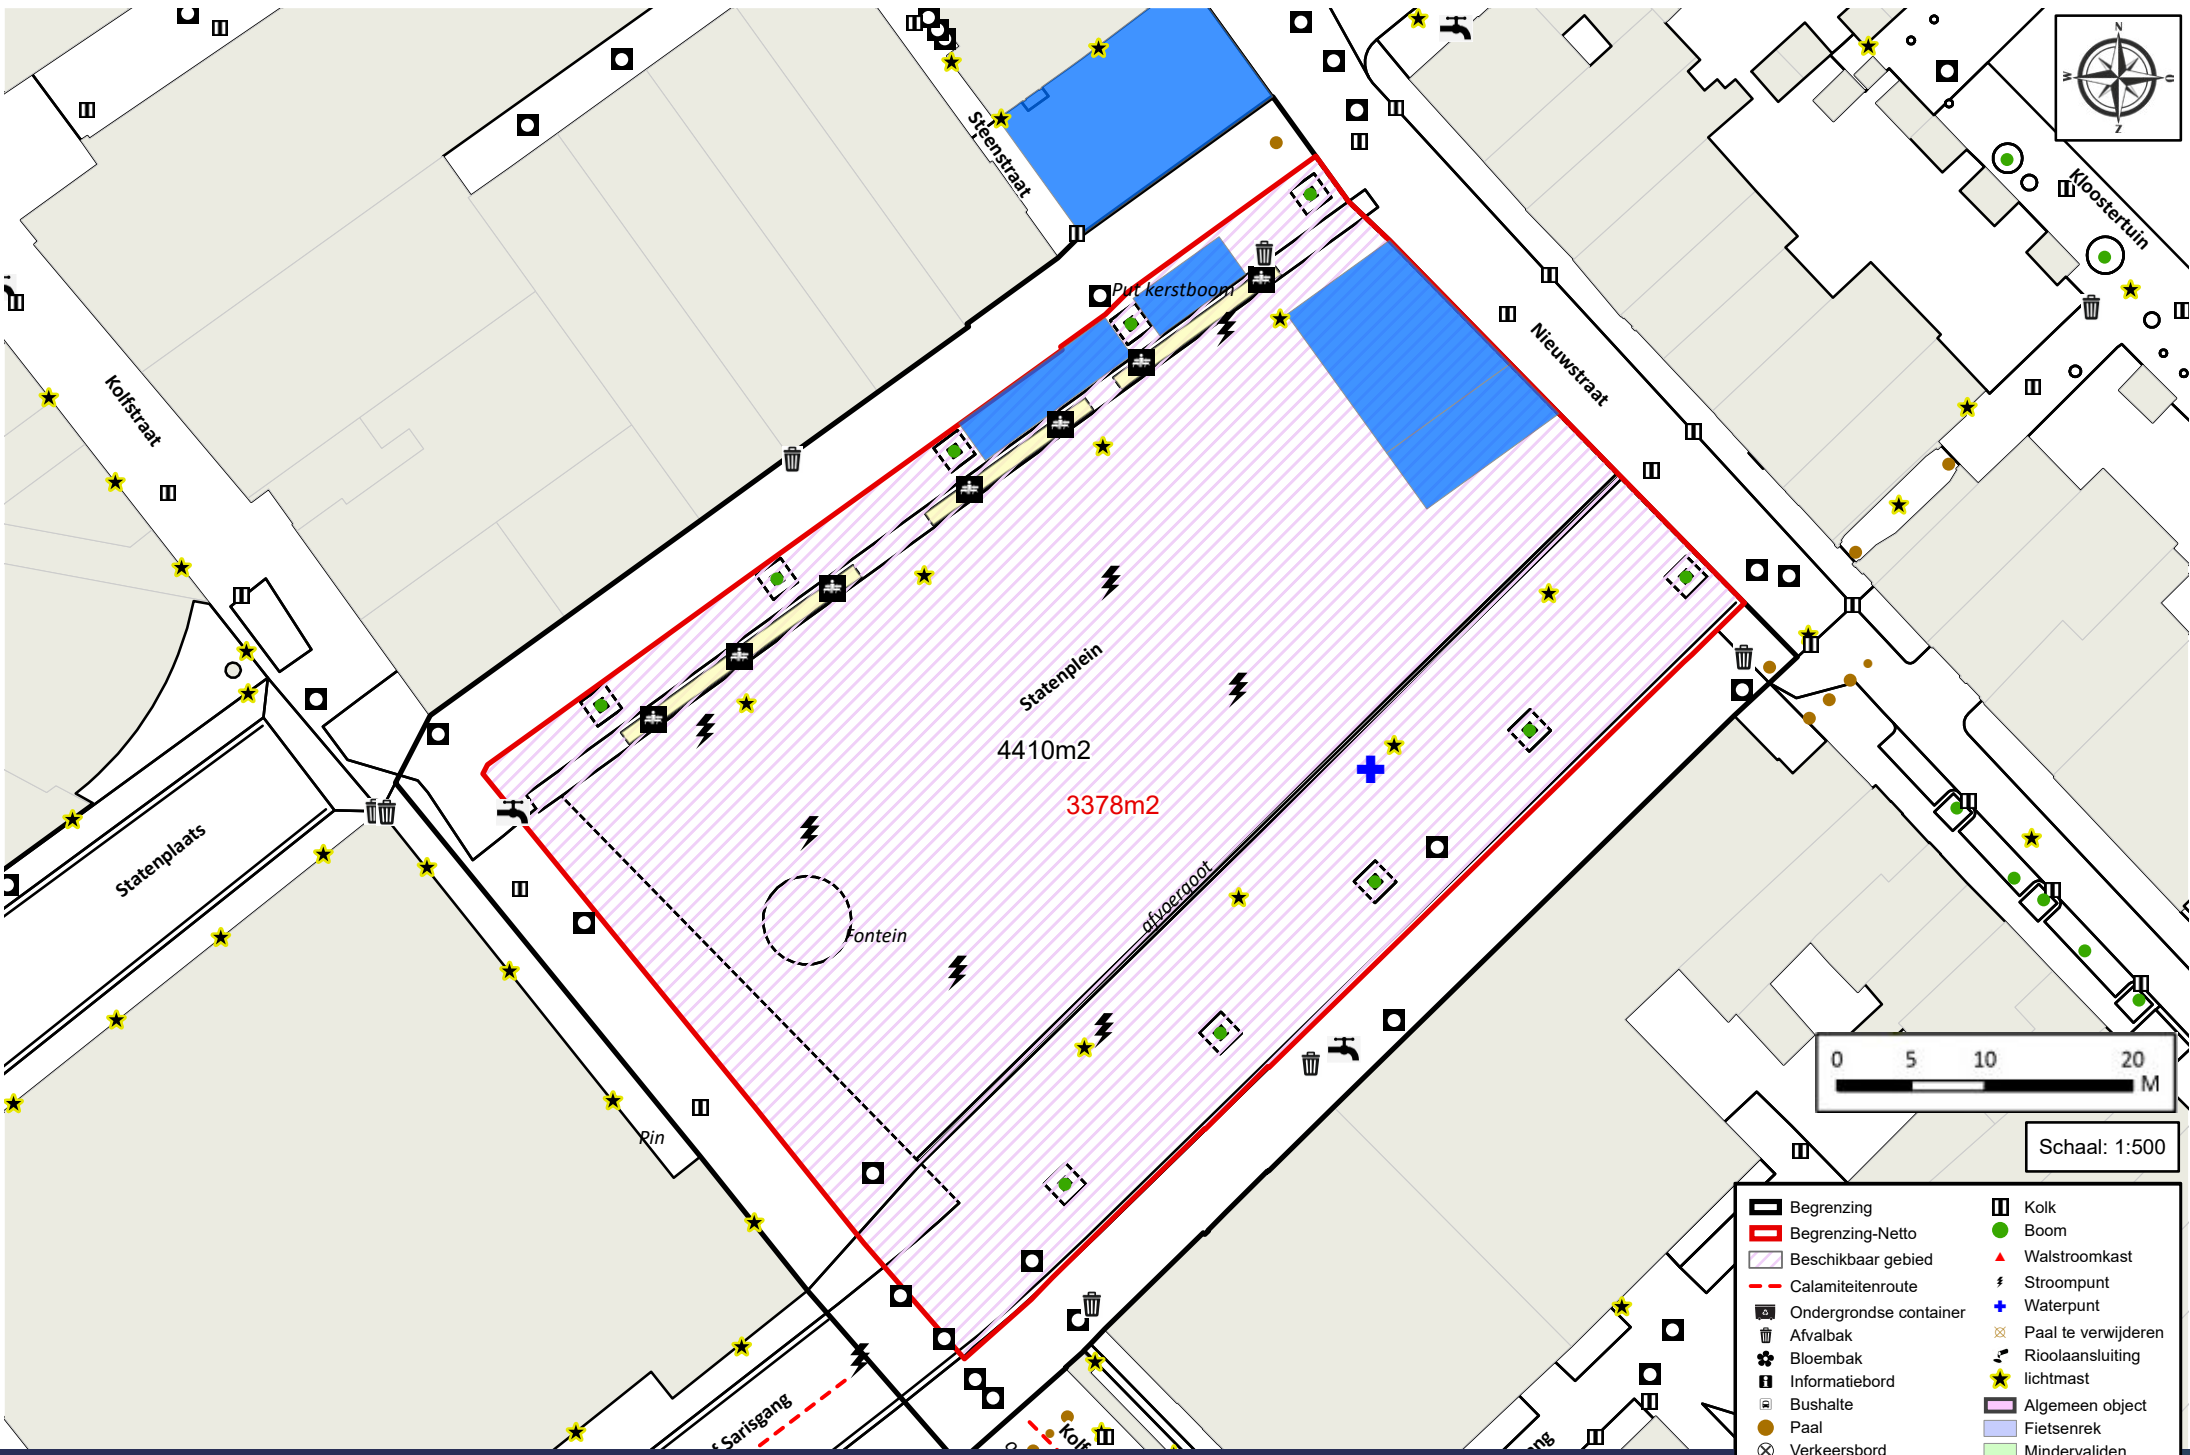

Schaal: 1:500

Begrenzing	Boom
Begrenzing-Netto	Walstroomkast
Beschikbaar gebied	Stroompunt
Calamiteitenroute	Waterpunt
Ondergrondse container	Paal te verwijderen
Afvalbak	Riolaansluiting
Bloembak	Lichtmast
Informatiebord	Algemeen object
Bushalte	Fietsenrek
Paal	Mindervaliden
Verkeersbord	Kunstwerk
Brandkraan	Terras
Inspectieput	Zitbank