



Het Stadhuisplein behoort al eeuwen- lang tot de historische binnenstad en wordt gedomineerd door het imposante stadhuis van Dordrecht. Dit gebouw werd oorspronkelijk gebouwd als markthal voor Vlaamse kooplieden. Pas in 1544 nam het stadsbestuur er zijn intrek. Het gezellige plein omgeven door de overige historische panden, creëert een mooie ambiance voor kleinschalige evenementen zonder hoge geluidsvolumes.

## BIJZONDERHEDEN

- Inzet locatie uitsluitend na contact met Dordrecht Marketing & Partners, Evenementenbureau.
- Beperkt aantal evenementen per jaar.
- Evenement altijd in afstemming met het Stadhuis en horeca.
- Geen objecten plaatsen op de trappen van het Stadhuis.
- Plein heeft grote hoogteverschillen aan brugzijde.
- Slaan van grondpinnen niet toegestaan.
- Voor deze locatie is een natuurtoets van toepassing.

## RUIMTELIJKE ASPECTEN

### BRUIKBARE OPPERVLAKTE TERREIN

- De locatie bestaat uit een verharde ondergrond.
- De bruto oppervlakte van het evenemententerrein is **531 m<sup>2</sup>**.
- De netto oppervlakte van het evenemententerrein is **354 m<sup>2</sup>**.
- Het totaal **bruikbare netto oppervlak** van het evenemententerrein is afhankelijk van podia, bars, objecten, etc.
- Ingangen van woningen en bedrijven mogen niet geblokkeerd worden, geldt idem voor zichtlijnen naar etalages van bedrijven en terrassen voor horecapanden.

### AANTAL EVENEMENTEN PER JAAR OP BASIS VAN GELUIDSNORMERING

Hoeveel geluid er tijdens een evenement geproduceerd mag worden hangt af van de categorie van het evenement. Het college van burgemeester en wethouders verdeelt evenementen in vier categorieën:

- een evenement met lage geluidbelasting (categorie 1). Van categorie 1 evenementen wordt gesproken indien geen geluidsoverlast te verwachten is. Hierbij kan worden gedacht aan onversterkte muziek, lopende fanfare orkesten en dergelijke;
- een evenement, met een middelgrote geluidbelasting (categorie 2). Van categorie 2 evenementen wordt gesproken indien er sprake is van versterkt geluid. Het langtijdgemiddeld beoordelingsniveau (LAr, LT) bedraagt dan 71 tot en met 80 dB(A) op de dichtstbijzijnde gevel;
- een evenement met een grote geluidbelasting (categorie 3). Van categorie 3 evenementen wordt gesproken indien het langtijdgemiddeld beoordelingsniveau (LAr, LT) op de dichtstbijzijnde gevel 81 tot en met 85 dB(A) bedraagt. Het gaat hierbij om bijvoorbeeld een muziekfestival of popconcerten;
- een evenement met een zeer grote geluidbelasting (categorie 4). Van categorie 4 evenementen wordt gesproken indien het langtijdgemiddeld beoordelingsniveau (LAr, LT) op de dichtstbijzijnde gevel meer dan 85 dB(A) bedraagt. Het gaat hier bijvoorbeeld om grote popconcerten of dance-events.

### FACILITEITEN

- **Water:** Aanwezig, toestemming van Evides noodzakelijk.
- **Stroom:** Aanwezig 2 x 230 V, 16 Amp. en krachtstroom 1x 25 Amp (32 ampere stekker). Gertenbach Elektro verzorgt de aan- en afsluiting van elektra. Hiervoor worden kosten berekend. Meer informatie is verkrijgbaar via het Evenementenbureau.
- **Verlichting:** Straatverlichting aanwezig, in- of uitschakelen eventueel mogelijk in afstemming met Evenementenbureau. Let op voldoende verlichting bij de eventuele nachtelijke sluiting/afbouw. Let op lantaarn op het plein; kan niet worden verwijderd.
- **Riolering:** Aanwezig, zie specificaties plattegrond.
- **Toiletvoorzieningen:** Geen standaard voorzieningen aanwezig. Toiletvoorzieningen op het terrein moeten worden gefaciliteerd door de organisator. Om wildplassen buiten het evenemententerrein te voorkomen dienen organisatoren voor toiletvoorzieningen op verschillende locaties rondom de toegangswegen te zorgen. Organisatoren dienen na afstemming met horeca extra toiletvoorzieningen te verzorgen.

### HOUD REKENING MET

- Datum en tijden evenement moeten gecontroleerd worden met de gemeente in verband met huwelijksvoltrekkingen, dit kan in afstemming met het Evenementenbureau.
- Ingang naar Raedtskelder geheel vrijhouden.
- Trappen van het Stadhuis geheel vrijhouden.

### MOBILITEIT/BEREIKBAARHEID

- **Toegangswegen:** Grote Kerksbuurt, Visstraat, Groenmarkt, vermijd winkelstraten.
- **Aan- en afvoer materiaal (zwaar vervoer):** Grotekerksbuurt. Voor vervoer met een vrachtwagen in de historische binnenstad, langer dan 7 meter, is een ontheffing nodig. Indien de vrachtwagen langer is dan 13 meter, dan is voor het Statenplein ook een ontheffing noodzakelijk. De maximale snelheid voor vrachtverkeer in de historische binnenstad bedraagt 15 km/uur.
- **Bereikbaarheid OV:** Locatie is per bus te bereiken. Raadpleeg voor informatie over openbaar vervoer de website [www.9292.nl](http://www.9292.nl).
- **Parkeren:** Advies tot gebruik van parkeergarage Visstraat en DrieVriendenhof. Parkeren zonder vergunning niet mogelijk op deze locatie.
- **Autoluwe zone:** Voor Stadhuisplein geldt een autoluwe zone. Voor in/uitrijden is een aanvraag ontheffing noodzakelijk.
- **Mindervalide parkeerplaatsen:** Niet aanwezig.
- **Artsenparkeerplaatsen:** Niet aanwezig.
- **Elektrische laadpalen:** Niet aanwezig.

## BEHEERSASPECTEN

### VEILIGHEID/VLUCHTWEGEN

De aanrijroutes van de hulpdiensten om bij een calamiteit in de binnenstad te komen zijn vrijwel altijd in conflict met de vluchtroutes van bezoekers. Daarom is bij het organiseren van een evenement in de binnenstad, naast een veiligheidsplan, ook een mobiliteit- en crowd control plan verplicht. Bij brand in de oude binnenstad van Dordrecht rijdt de brandweer altijd van twee zijden aan. Dit onder andere in verband met soort bebouwing, kans op snelle branduitbreiding, grote drukte, verkeers-opstoppingen, enzovoorts. Beide posten (Noordendijk & Leerpark) worden gealarmeerd.

- **Mogelijke aanrijroutes hulpdiensten:**
  - 1: Prinsenstraat, Lange Geldersekaade, Grotekerksbuurt
  - 2: Wijnstraat, Groenmarkt
  - 3: Bagijnhof, Visstraat, Visbrug, Groenmarkt
- **Vluchtwegen:** Groenmarkt, Voorstraat. De vluchtwegen dienen vrij te worden gehouden van obstakels. Bij alle evenementen de vluchtroute duidelijk kenbaar maken.
- **Vluchtwegen bezoekers:** Vluchtwegen voor het publiek zoveel mogelijk gescheiden houden van de aanrijdroutes van de nood- en hulpdiensten.
- **Crowd control plan:** De locatie is een compact plein met ontsluitingswegen. Bij grootschalige publieksevenementen is een crowd control plan noodzakelijk.
- **Calamiteitenroute nood- en hulpdiensten:** Zowel de Grotekerksbuurt, de Groenmarkt als de Lombardstraat bereikbaar houden (minimaal 3,5 meter doorgang) voor nood- en hulpdiensten.

### OMGAAN MET LOCATIE

- **Type ondergrond:** Verharde ondergrond.
- Lombardstraat vrijhouden van obstakels in verband met draaicirkels nood- en hulpdiensten.
- Onderdoorgang St. Jacobsplein vrijhouden.
- Slaan van grondpinnen niet toegestaan.

### FLORA & FAUNA

- Er zijn plantenbakken aanwezig.
- Groen beschermende maatregelen verplicht.
- Aanvragen informatie over actuele status via Evenementenbureau.
- Zie bijgevoegd ecologisch advies.

### SCHOONMAAK




- **Schoonmaak en eindcontrole:** De organisator is verantwoordelijk voor het schoon en schadevrij opleveren van het evenemententerrein en de directe omgeving. Wanneer het terrein niet schoon en/of schadevrij wordt opgeleverd, zal de gemeente dit herstellen en worden de kosten hiervoor verhaald op de organisator. De organisator dient rekening te houden met de aanwezige afvalbakken, het bijplaatsen van afvalbakken is vereist.

### INFORMATIEPLICHT

- De organisator informeert de omgeving met betrekking tot de programmering van het evenement door middel van een bewonersbrief, bij voorkeur voorzien van klachtennummer van de organisatie.
- Dordrecht Marketing & Partners, Evenementenbureau voorziet in een brief aan de bewoners in de directe omgeving met informatie over onder meer verkeer, geluid, en tijden van op- en afbouw.
- Verspreidingsgebied bewonersbrief in overleg met Dordrecht Marketing & Partners, Evenementenbureau.
- Naast de voorgeschreven geluidsnormen dient rekening gehouden te worden met de belangen van bewoners en bedrijven in de directe omgeving van de Stadhuisplein.

*Dit document is gebaseerd op bestaand beleid en ervaring met de locatie. Begrippen als 'wenselijk' zijn toegevoegd op basis van de gebruikservaring en niet geborgd in beleid, vergunningen of verplichtingen. Doel is de gebruiker bewust te maken van deze wensen.*

Contact via:  
Dordrecht Marketing & Partners, Evenementenbureau  
Telefoon: 078- 7708 777  
Email: [evenementen@dordrecht.nl](mailto:evenementen@dordrecht.nl)

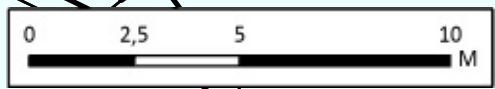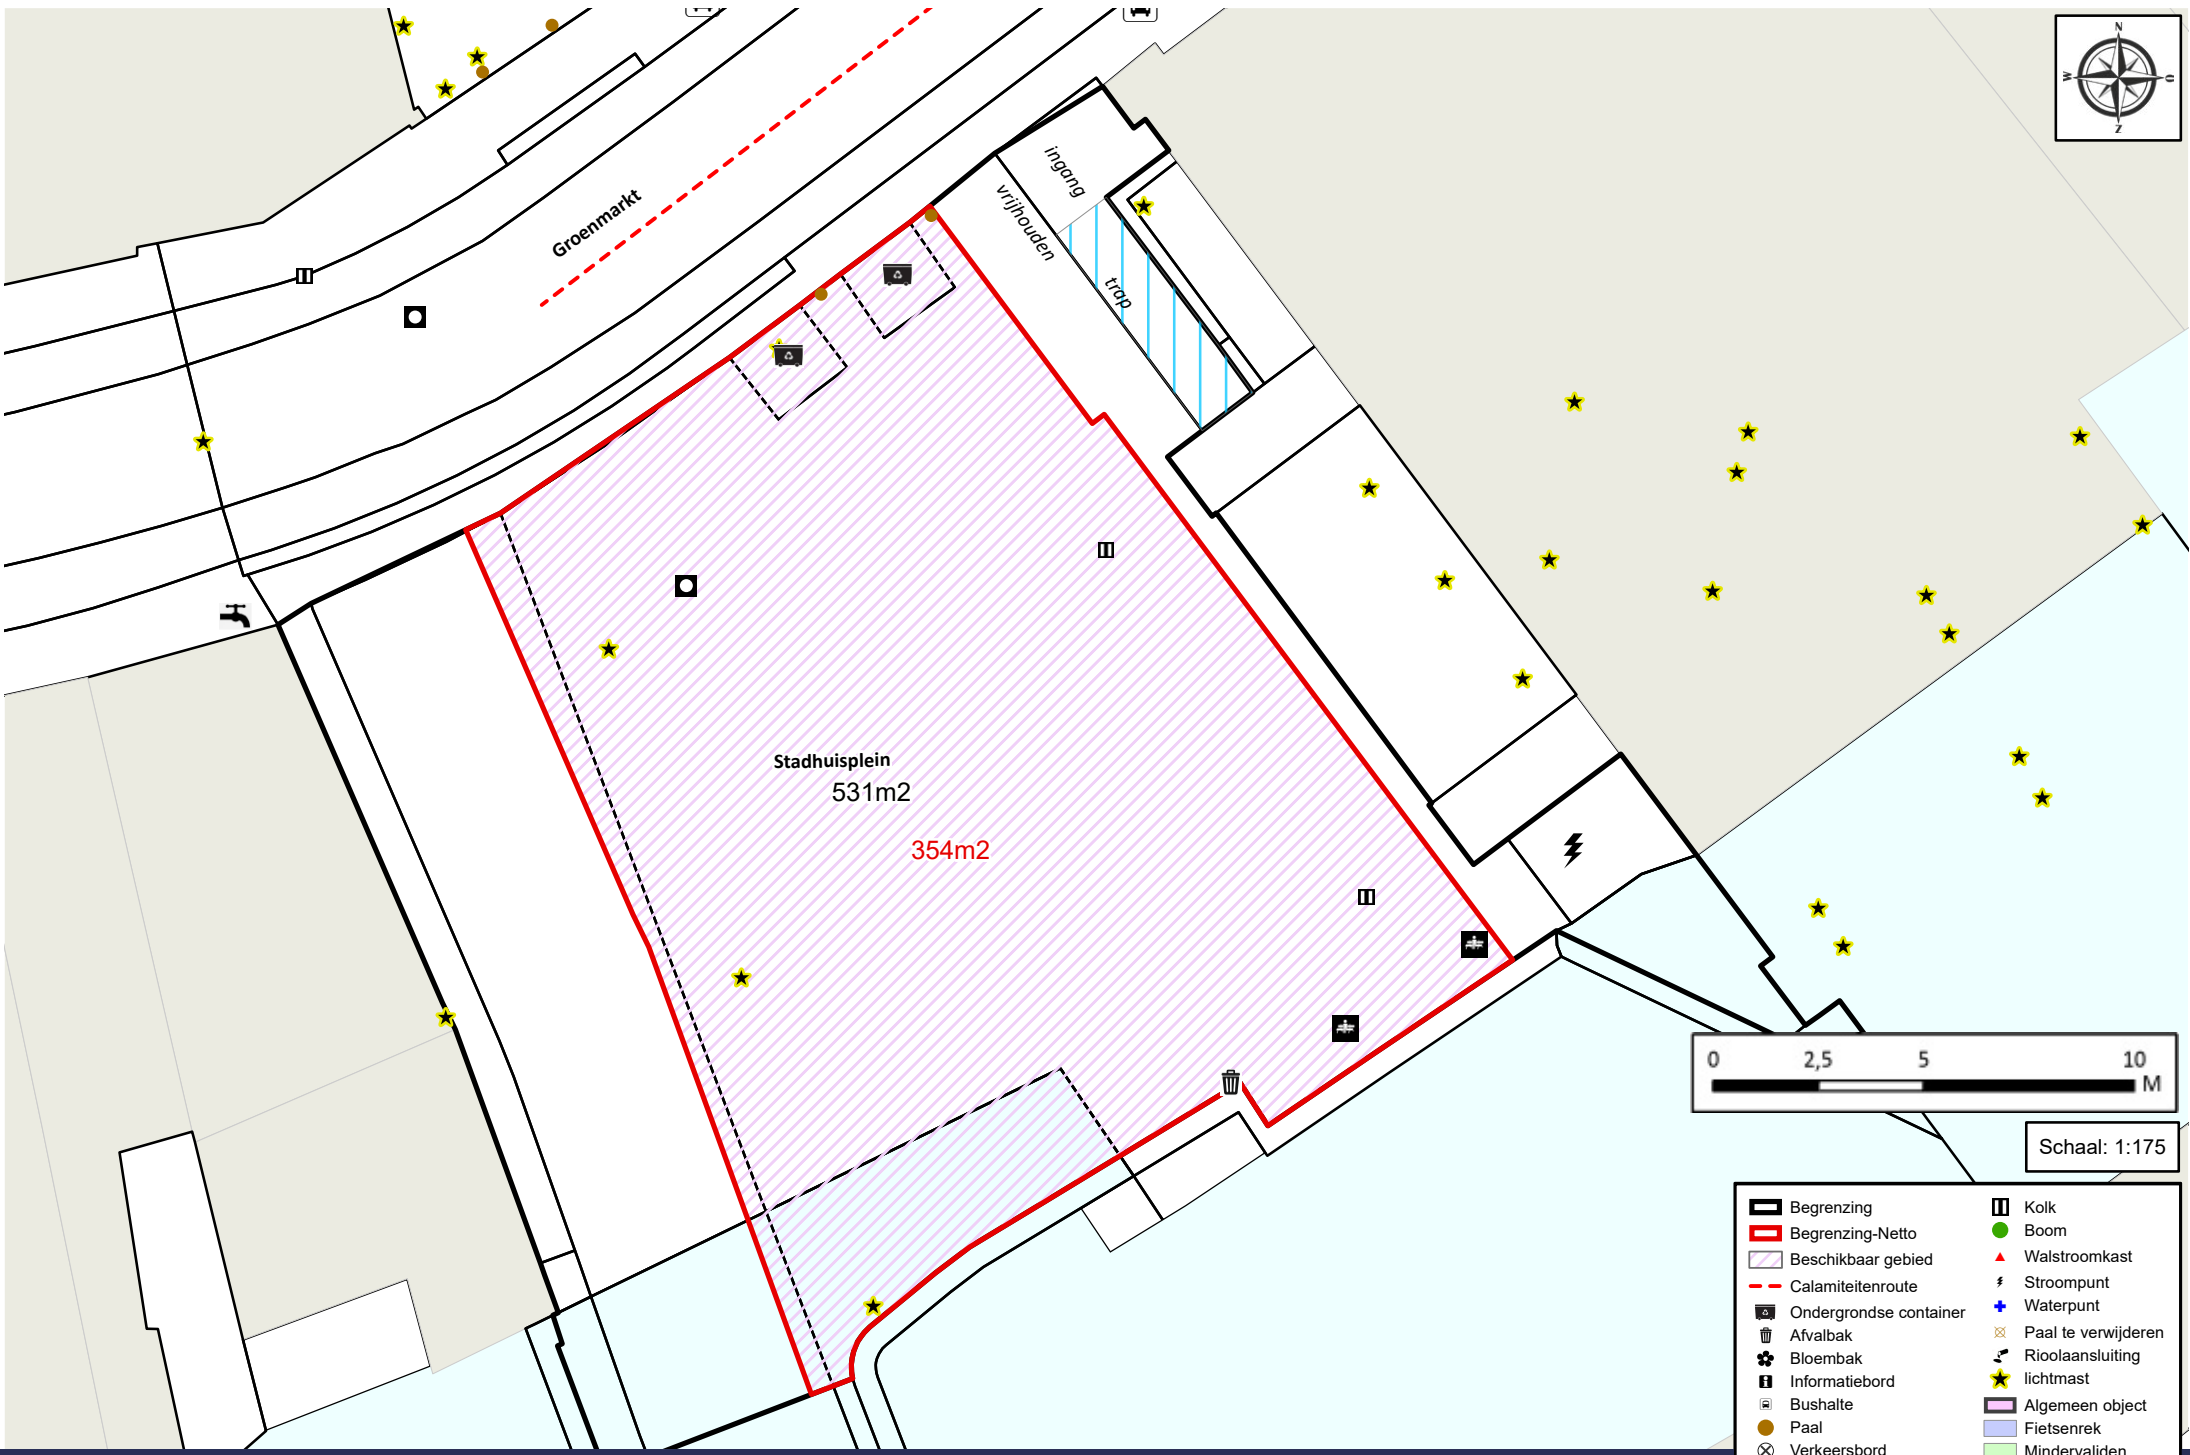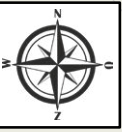

Schaal: 1:175

Begrenzing	Kolk
Begrenzing-Netto	Boom
Beschikbaar gebied	Walstroomkast
Calamiteitenroute	Stroompunt
Ondergrondse container	Waterpunt
Afvalbak	Paal te verwijderen
Bloembak	Riolaansluiting
Informatiebord	lichtmast
Bushalte	Algemeen object
Paal	Fietsenrek
Verkeersbord	Mindervaliden
Brandkraan	Kunstwerk
Inspectieput	Terras
	Zitbank



## **Ecologisch advies evenementen locaties in Dordrecht**

**16 juni 2023**

## 7 Stadhuisplein

### 7.1 Biotoopbeschrijving

Het Stadhuisplein is een bestraat plein in het historisch centrum van Dordrecht. Figuur 7.1 geeft de ligging van het Stadhuisplein. In figuur 7.2 is een impressie van het gebied weergegeven. Het plein is gesitueerd voor de ingang van het stadhuis. Ten zuidoosten van het Stadhuisplein loopt een stadskanaal vanaf de wijnhaven in het noordoosten naar de Voorstraatshaven in het zuidwesten. De oevers van het kanaal bestaan uit begrenzing van bebouwing. Groenelementen bestaan uit twee lage geknotte wilgen in plantenbakken aan de noordzijde van het plein en bloemrijke vegetatie in bloembakken aan de kant van de brug en tegen de gevel van het gebouw aan de oostzijde van het plein. Op het plein staan 3 lantaarnpalen.



Figuur 7.1 Ligging van het Stadhuisplein



Figuur 7.2 Impressiefoto's van het Stadhuisplein

## 7.2 Risico's per natuurwaarde samengevat

### *Flora*

Het gehele plein is voorzien van een stenen ondergrond. Op het plein zelf zijn hierdoor geen groeiplaatsen voor Wnb beschermde florasoorten. De plantenbakken worden onderhouden met geplante groen, waardoor ook hier geen beschermde flora groeit.

### *Grondgebonden zoogdieren*

Het plein biedt geen geschikt leefgebied voor grondgebonden zoogdieren door de afwezigheid van dekking en een vergraafbare bodem.

### *Vleermuizen*

De bebouwing rondom het plein en in de straten naast het plein bevatten mogelijk geschikte verblijfplaatsen voor gebouwbewonende vleermuizen. Het Stadhuisplein bevat geen geschikte verblijfplaatsen voor boombewonende vleermuizen en eveneens betreft het geen foerageergebied.

### *Vogels*

De woningen in de omgeving kunnen nestgelegenheid bieden onder dakpannen voor huismus en/of gierzwaluw. Effecten zijn uitgesloten door de mate van gewenning aan menselijke aanwezigheid, verscholen nestplaatsen onder dakpannen en de afwezigheid van leefgebied.

### *Vissen en libellen*

Op het Stadhuisplein ontbreekt het aan geschikte oppervlaktewateren voor het voorkomen van vissen en libellen. Het stadskanaal dat naast het plein loopt staat in verbinding met de Oude Maas, waardoor het voorkomen van beschermde vissensoorten niet uitgesloten is. Vissen hebben echter voldoende uitwijkmogelijkheden om mogelijke effecten van evenementen te ontvluchten. Voor libellen is het kanaal geschikt als voortplantingswater en leefgebied.

### *Vlinders*

Het gebied voldoet niet aan habitatseisen voor beschermde vlinders.

#### *Amfibieën en reptielen*

Het gebied biedt geen dekking voor landhabitat voor amfibieën en reptielen of geschikte voortplantingswateren voor amfibieën.

#### *Betreding*

Door verharding op het gehele plein en het reguliere gebruik zijn er geen gevoelige locaties. Het gebruik van het plein voor evenementen leidt niet tot negatieve effecten.

### **7.3 Geschiktheid voor evenementen**

Het Stadhuisplein biedt geen natuurwaarden voor Wnb beschermde soorten. Het gehele plein is dan ook geschikt voor evenementen. Mogelijk zijn er in de omgeving van het plein verblijfplaatsen van gebouwbewonende vleermuizen en nestplaatsen van huismus en/of gierzwaluw aanwezig. Om negatieve effecten op deze soorten te voorkomen dient voorkomen te worden dat er directe verlichting van de bebouwing in de omgeving van het plein plaatsvindt. Maatregelen ten behoeve van overige soorten zijn niet nodig.

### **7.4 Voorwaarden en maatregelen**

Het Stadhuisplein valt onder categorie 1 (zie paragraaf 1.5). Een aanvullende veldcheck is niet nodig op deze locatie. Door het nemen van de volgende maatregel kunnen negatieve effecten voorkomen worden:

- Verlichting van het evenement dient niet direct de bebouwing in de omgeving te verlichten om negatieve effecten op verblijfplaatsen van vleermuizen of nestplaatsen van huismus te voorkomen